GEMEINDE: GUNNINGEN
LANDKREIS: TUTTLINGEN

# BEBAUUNGSPLAN GEWERBEGEBIET > ÖHMDWIESEN <
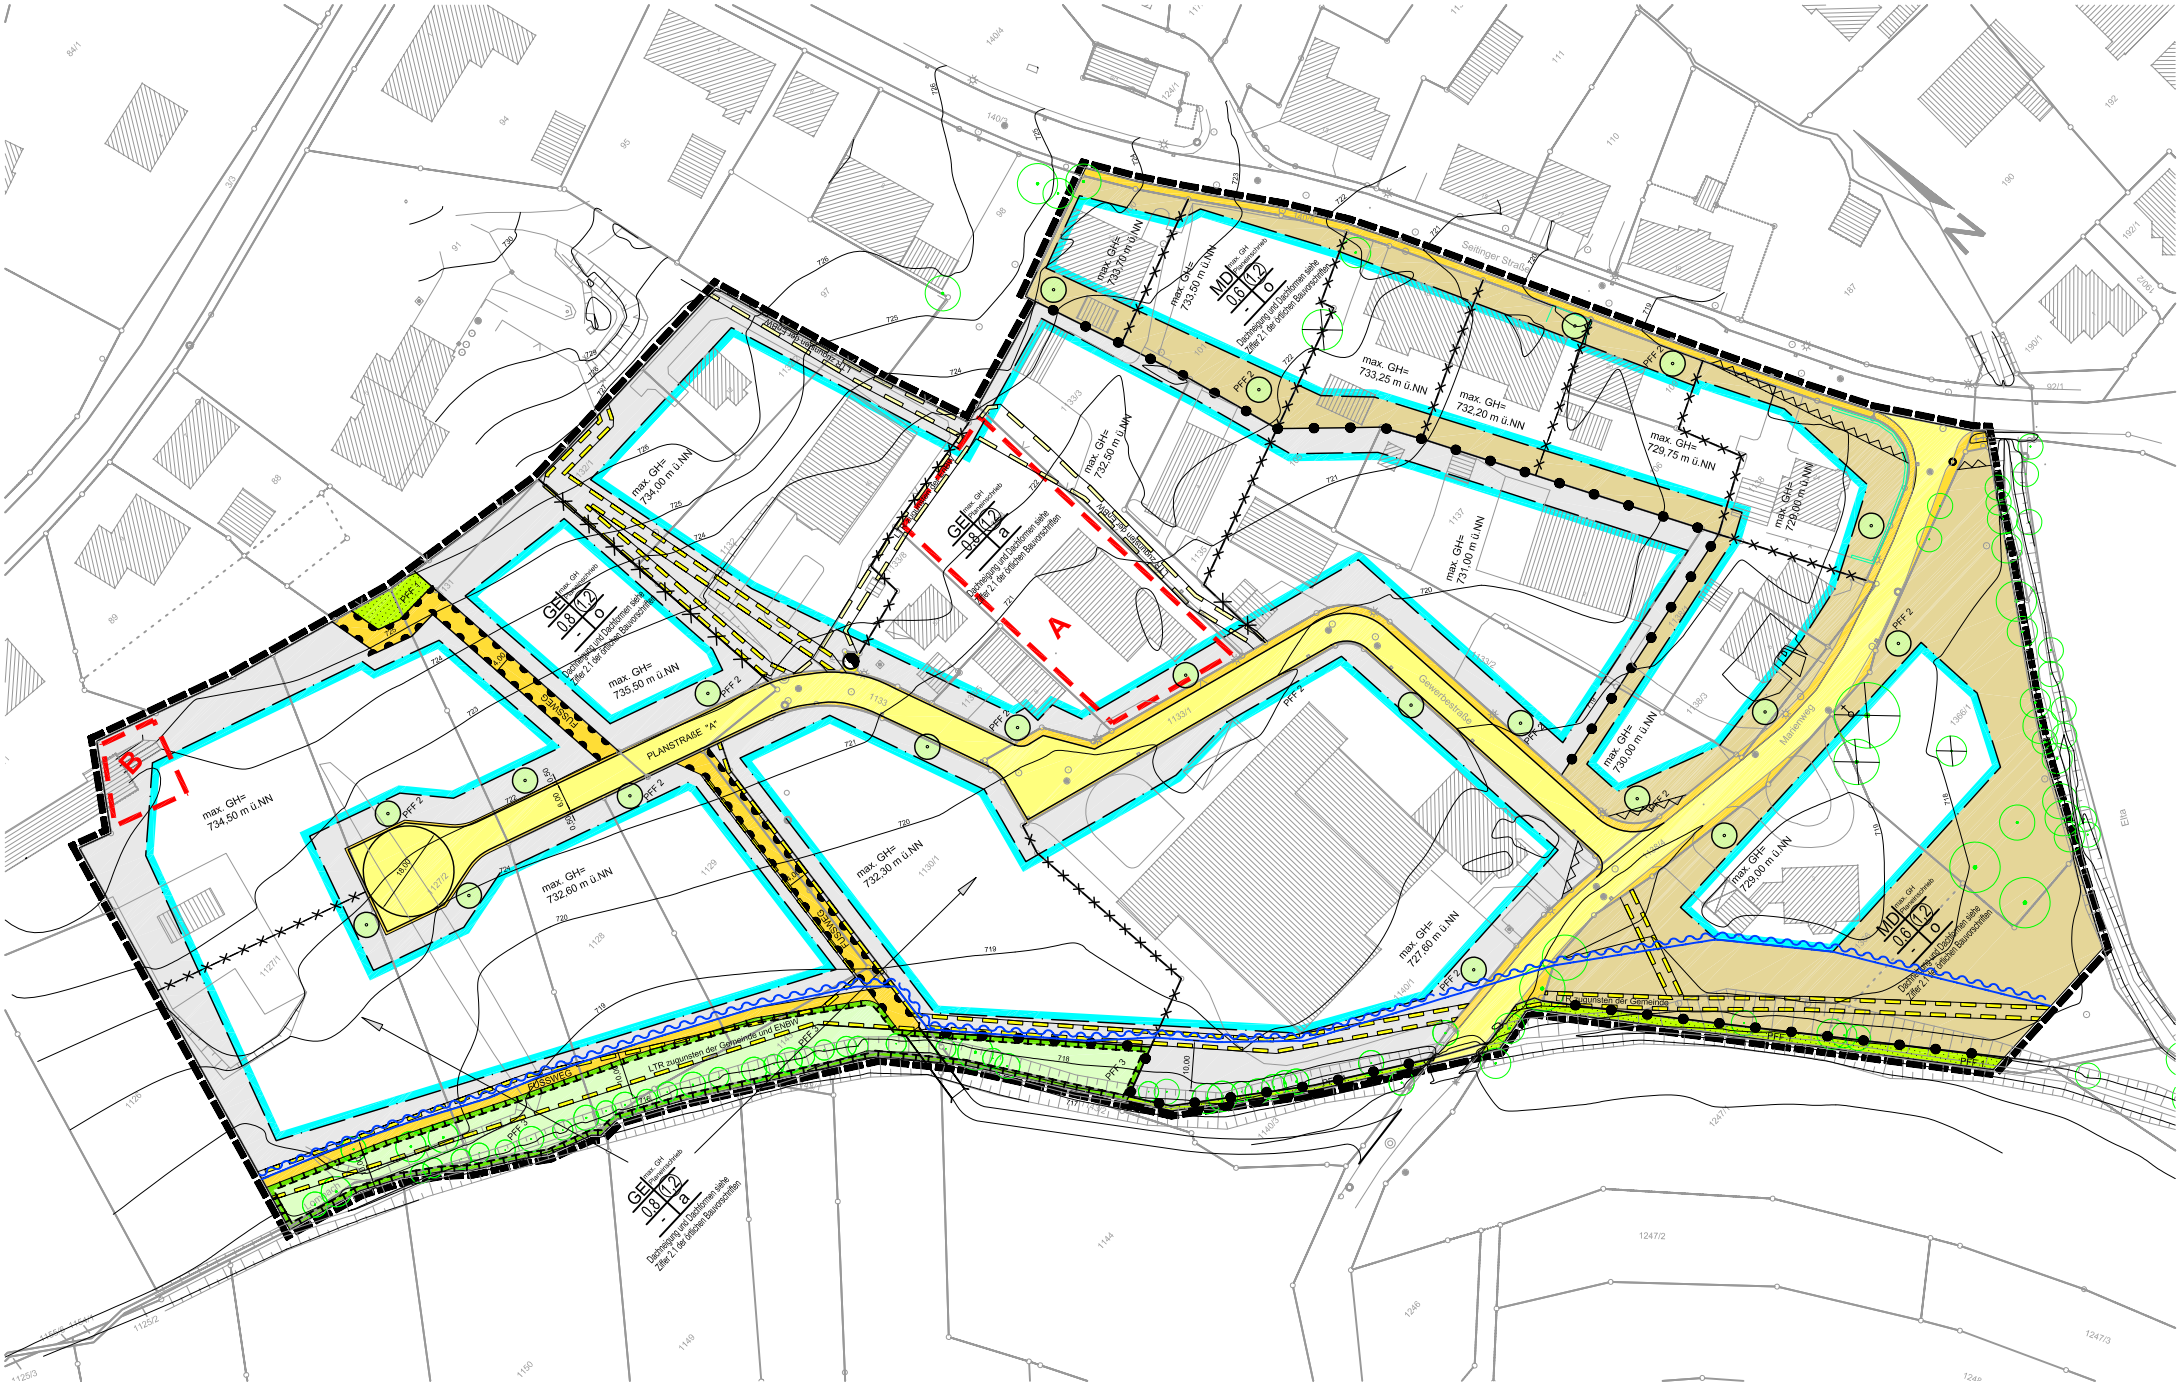
M. 1: 1500